



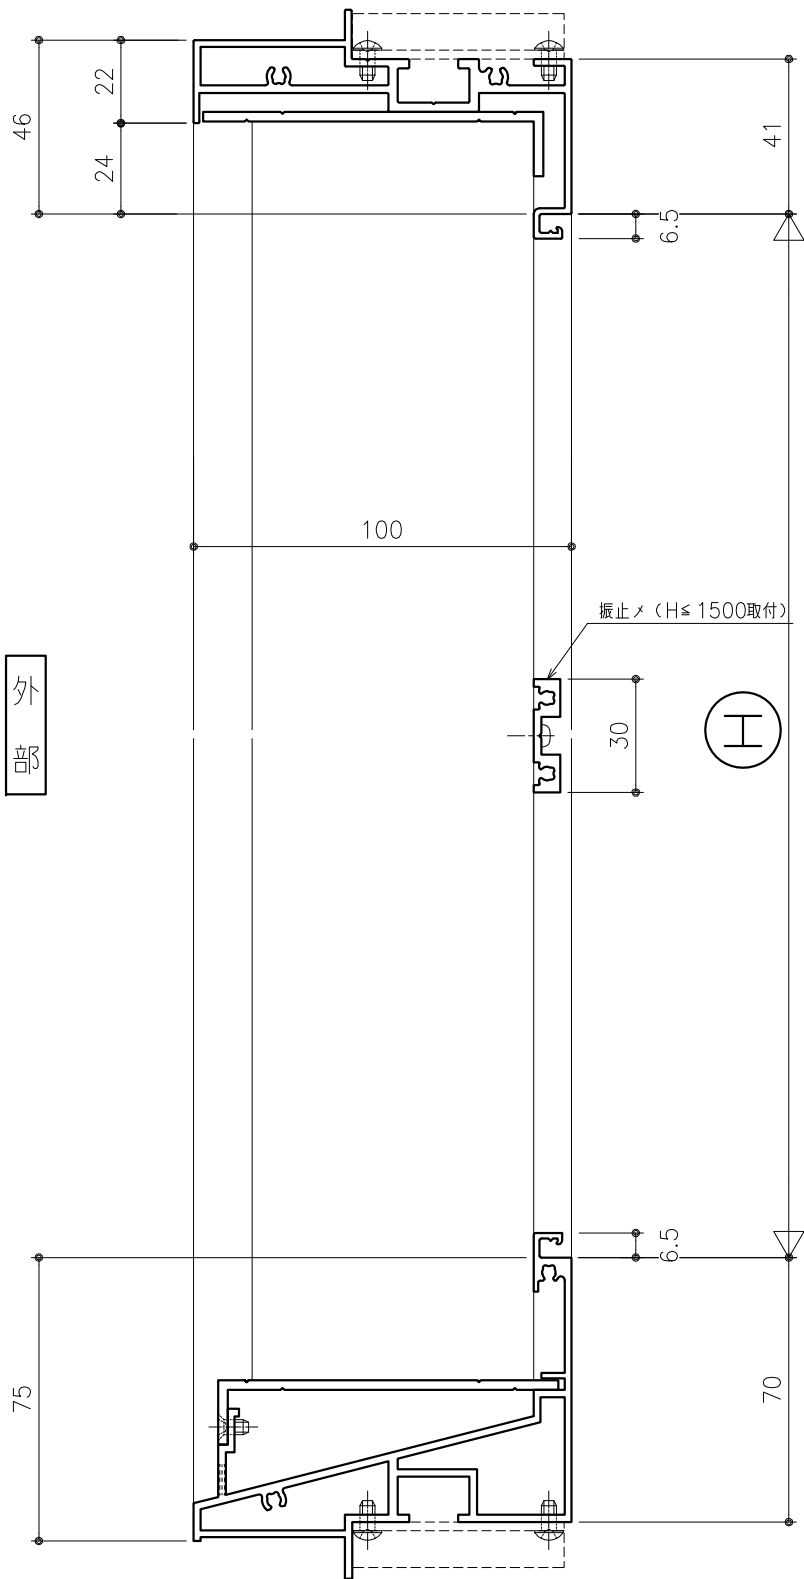


外部

内部

内観図

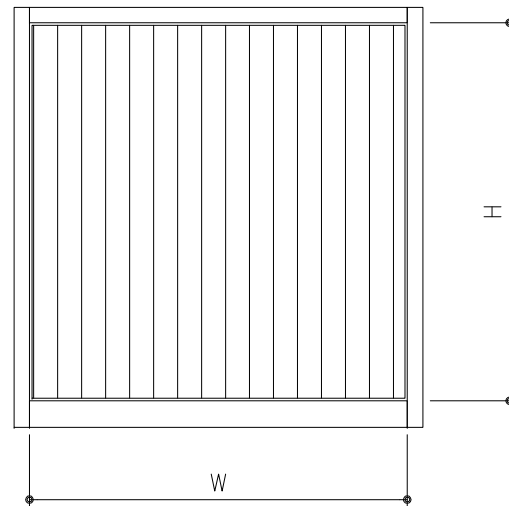

外部

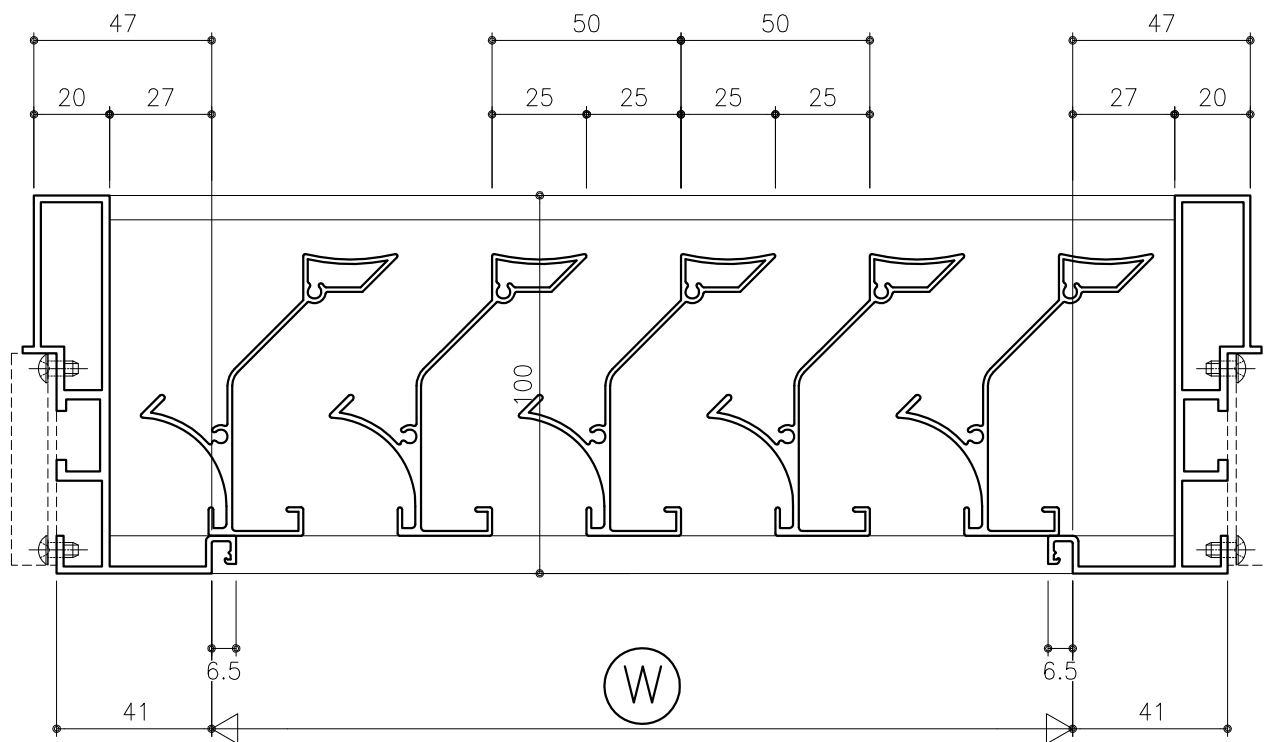

内部

変 更 記 事	設計監理	殿	御 承 認 印	 KAIHATUKENZAI Co., Ltd.	製品・図面名				図 番	
	施 工	殿			縦横断面					
	工 事 名				Uw - F100/50 (開口率50%)					
					営業	照査	設計	縮尺	作図日付	
	年 月 日			開発建材 株式会社		A1:1/1, A3:1/2				